Baustelleneinrichtungsplan - BV Ev.-stift. Gymnasium Gütersloh
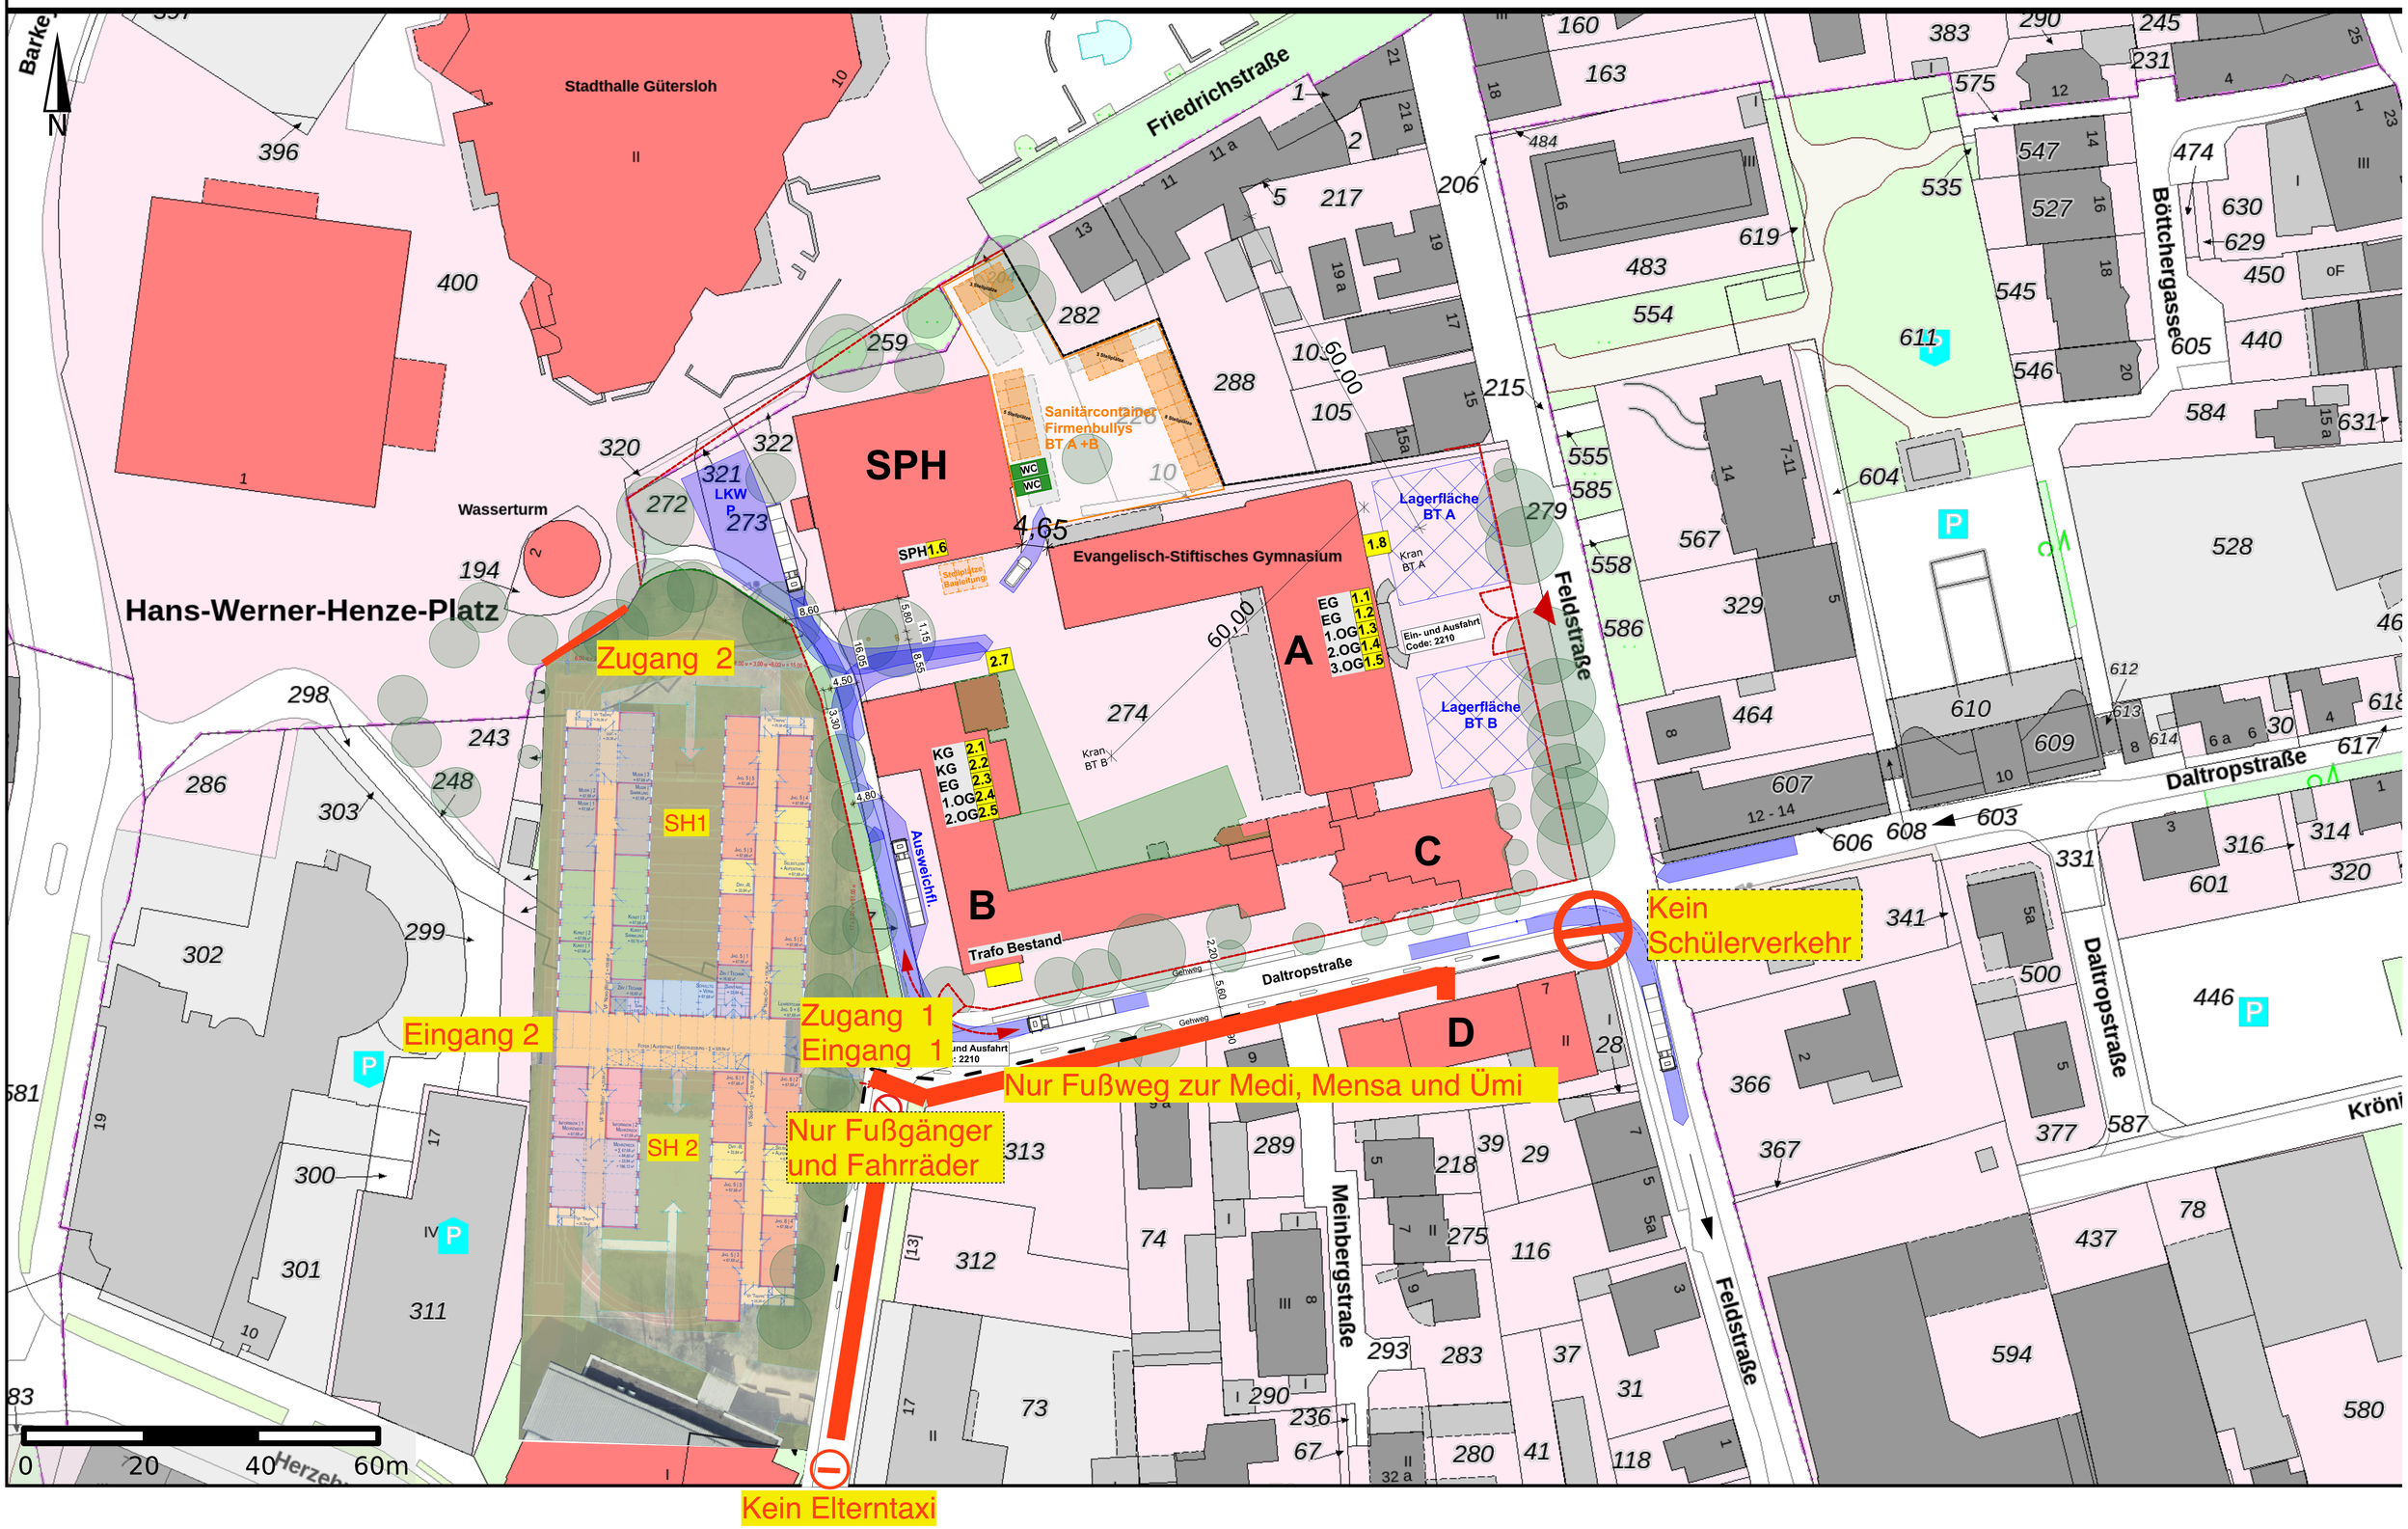
Stand: 02.08.2023, Maßstab: 1:500